



STADT BAD SALZUFLEN
 Kreis Lippe Reg.-Bez.-Detmold
TIEFBAUAMT

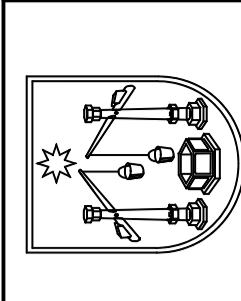

bearb.: Juli 03	Name: Klistermeier	Proj.Nr.:	Maßstab: 1:200
gez.: Juli 03	Herdin		Bereich: SC-2
Proj. Abgabe:			Plan-Nr.: 2.1
Datum: Aug. 03	Änderungen: Marktstände		
	Name: Wolfm.		
	Wolfm.		

Lageplan
Veranstaltungssystem
Begastraße - Schülerstraße
im OT Schömar

Stadt Bad Salzuflen
 Der Bürgermeister
 Tiefbauamt
 im Auftrage:

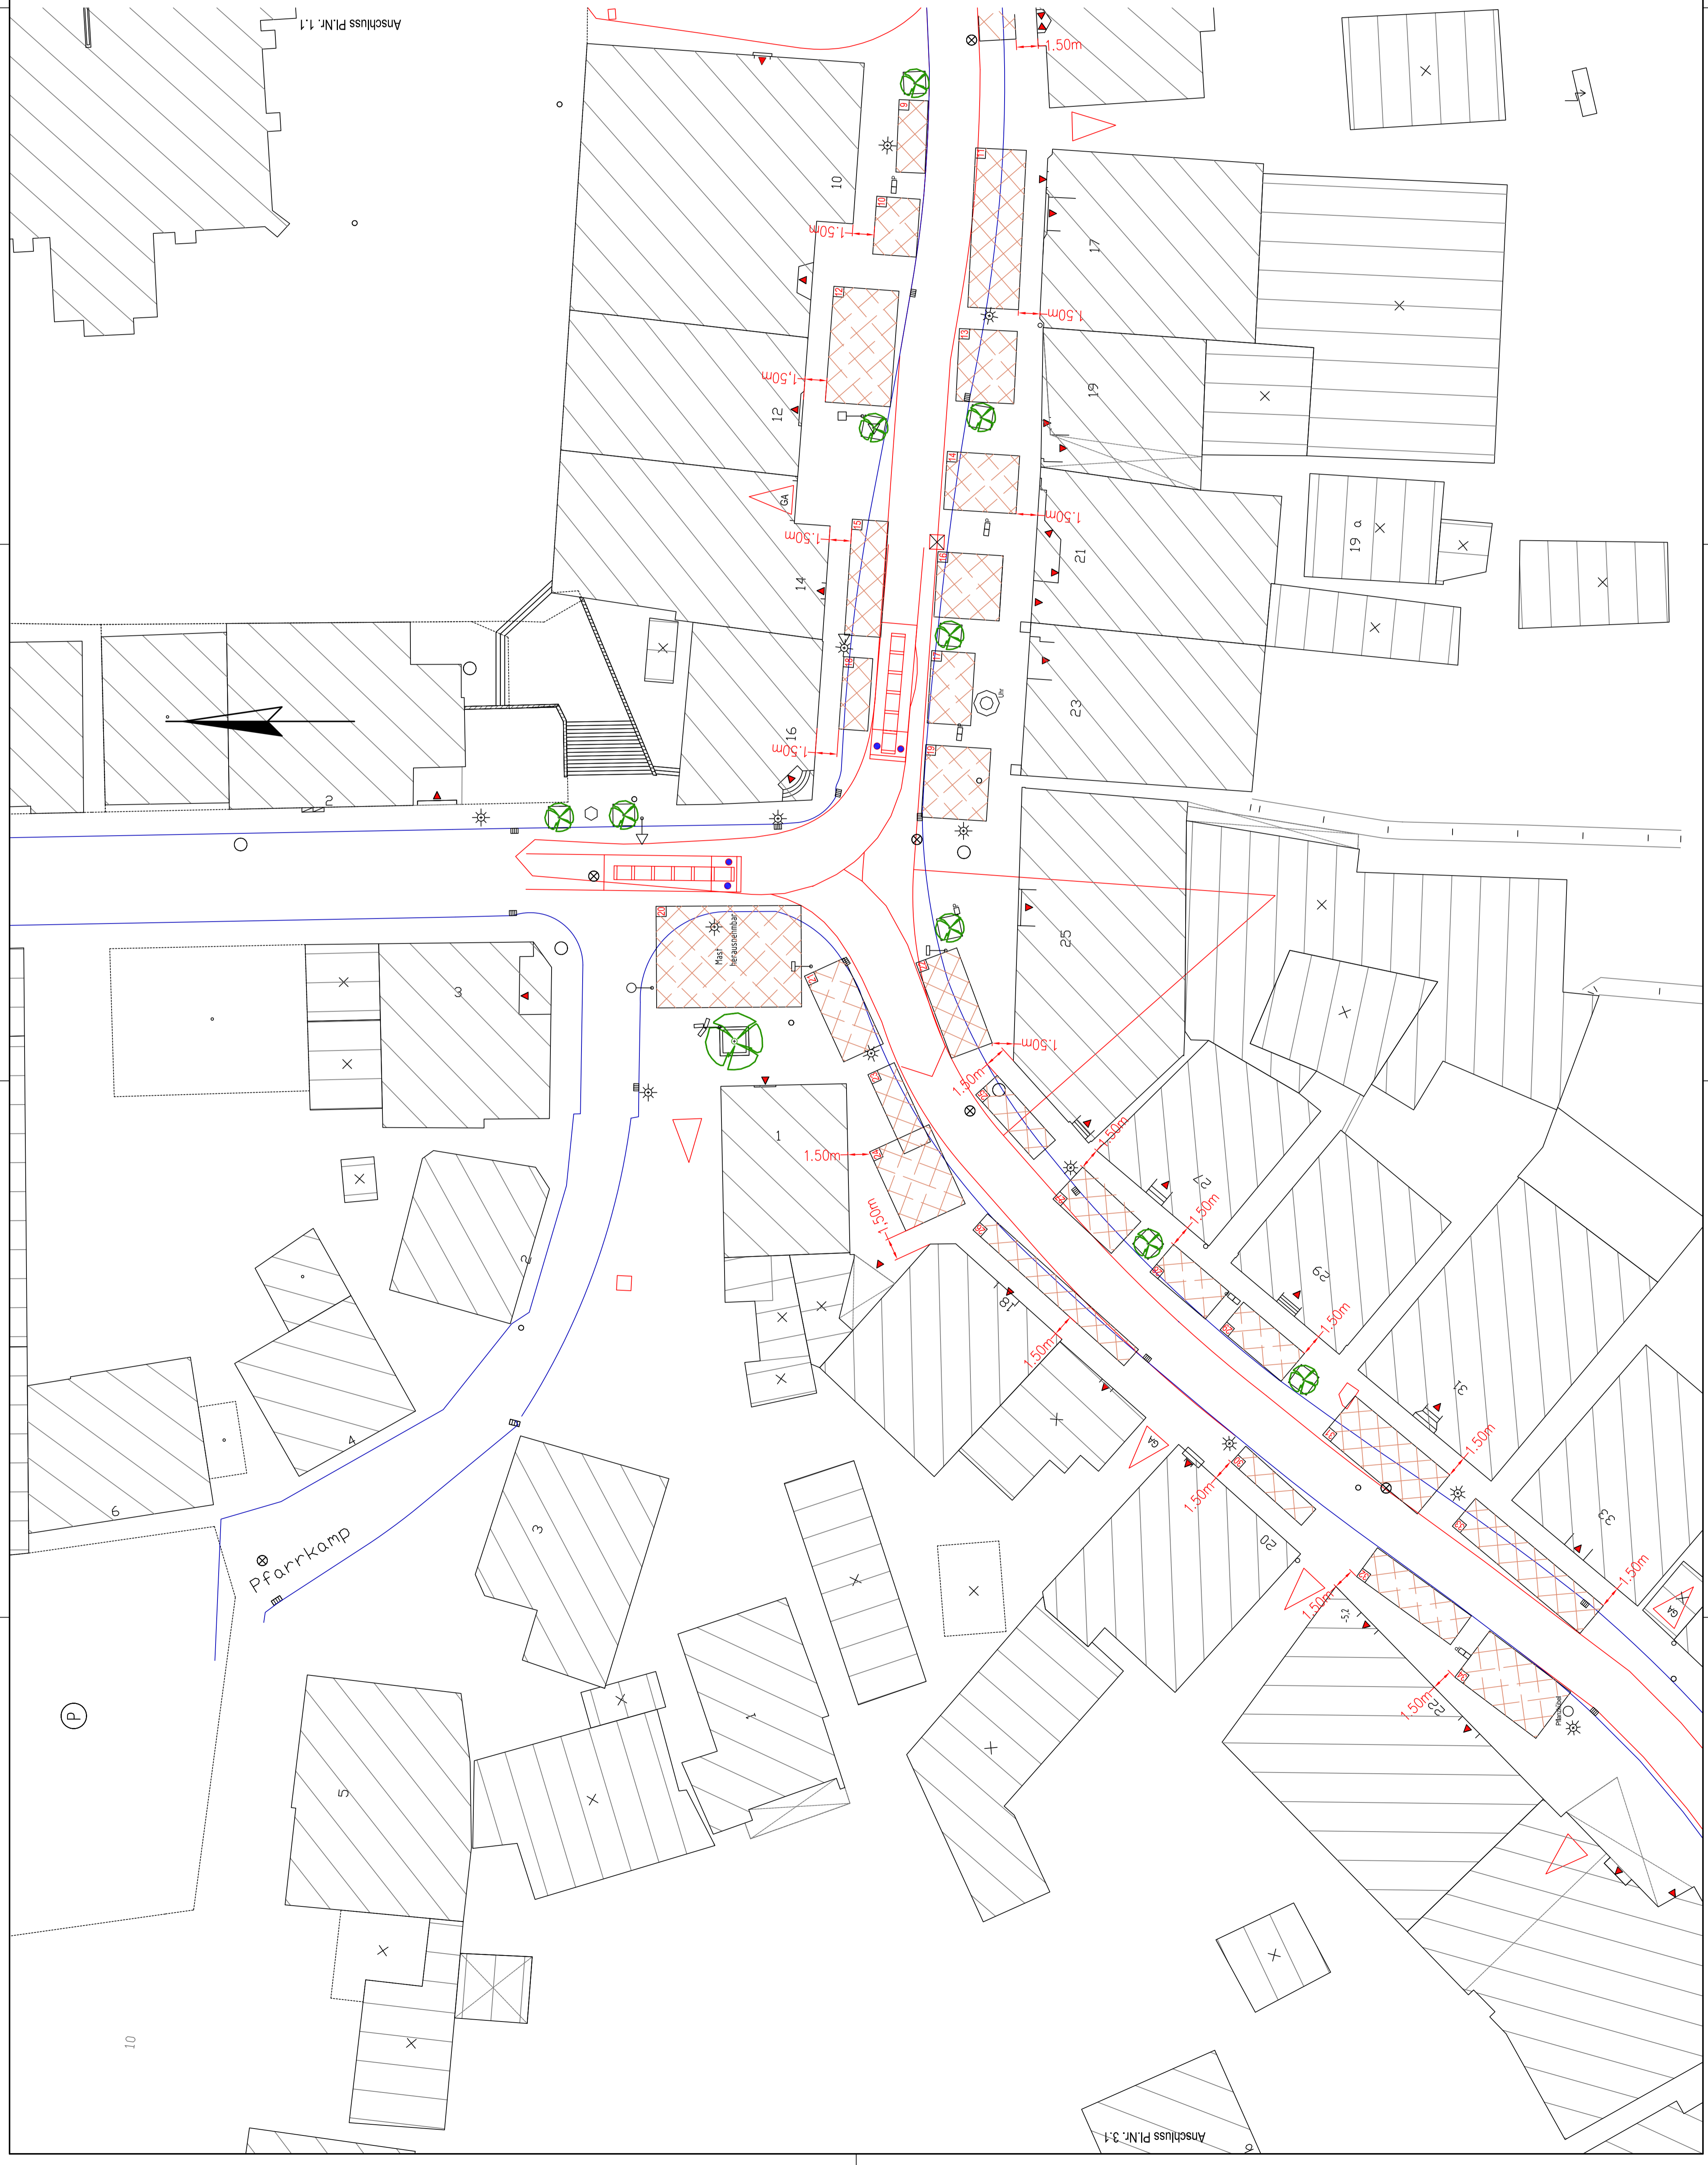

Anschluss Pl.Nr. 1.1

Anschluss Pl.Nr. 3.1

Pfarrkamp

(P)

10