



Anschluss Pl.Nr. 2.1

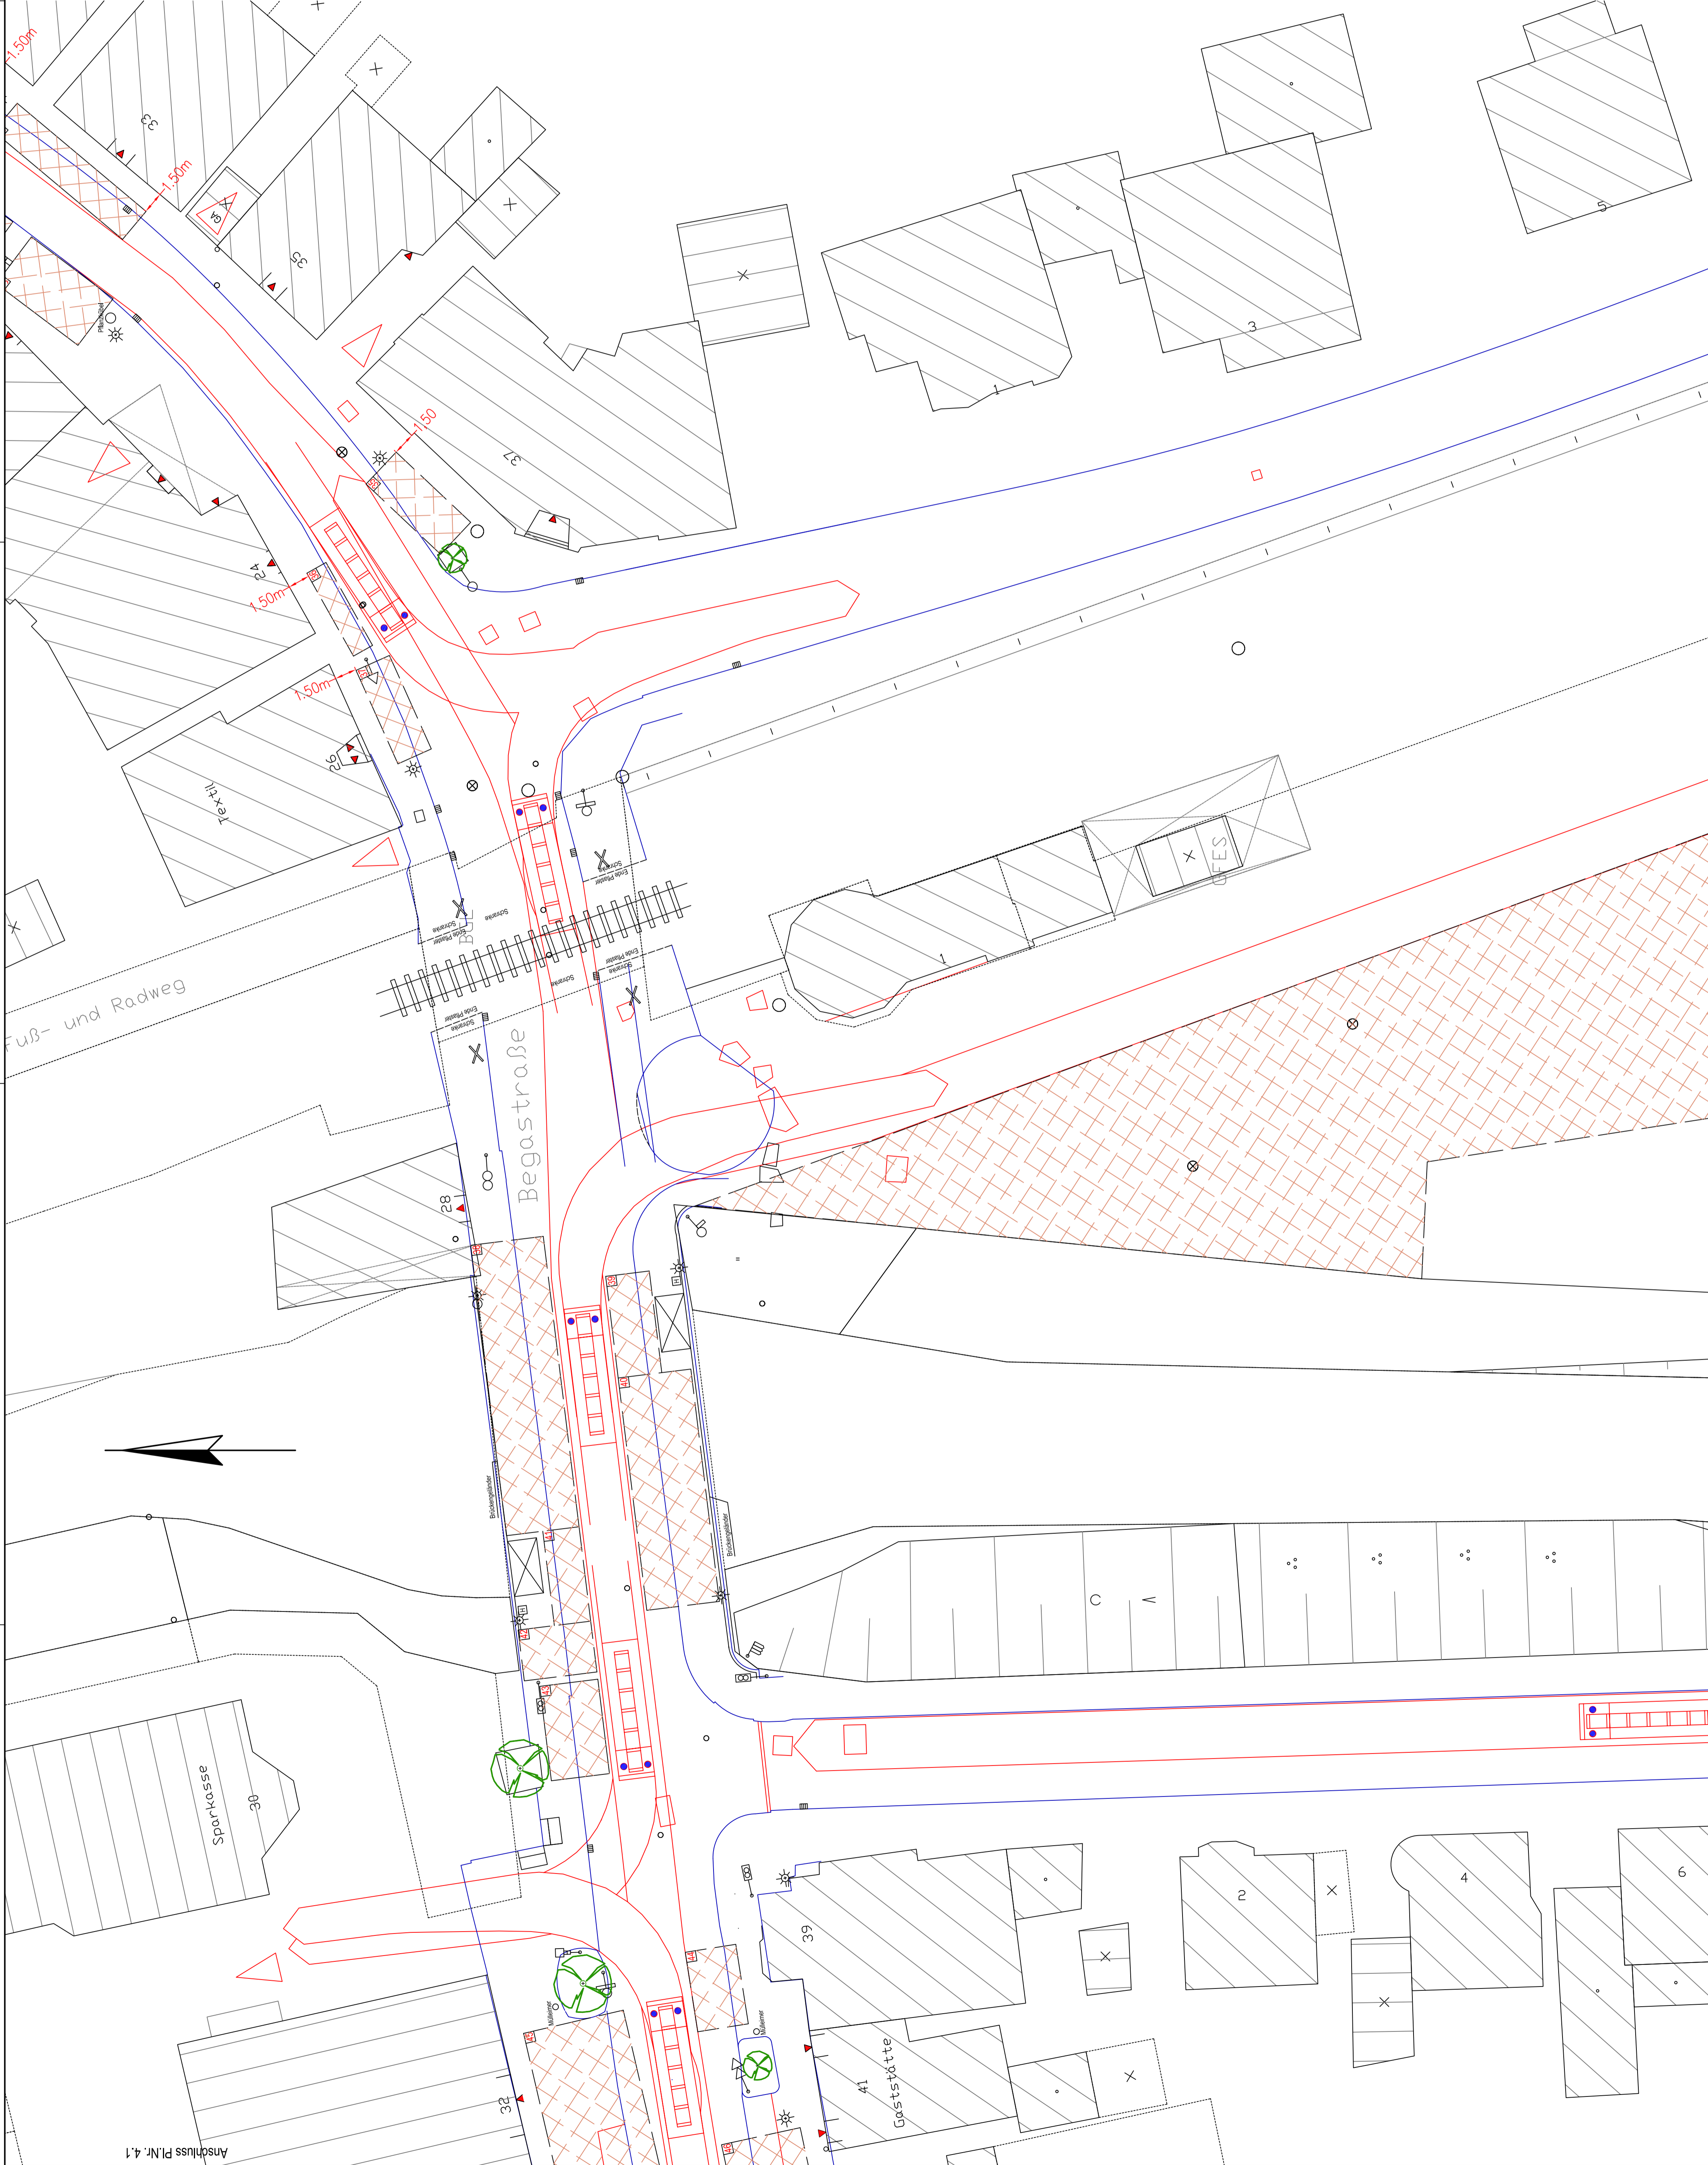

Anschluss Pl.Nr. 4.1

STADT BAD SALZUFEN
 Kreis Lippe Reg.-Bez.-Detmold
TIEFBAUAMT

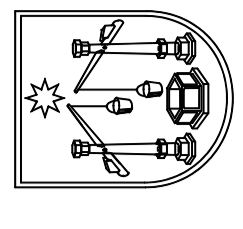

bearb.: Juli 03	Name: Klistermeier	Proj.Nr.:	Maßstab: 1:200
gegr.: Juli 03	Name: Herden	Veranstaltungssystem	Bereich: SC-2.3u.4
Prof. Abgabe:	Name:	Begastr. - Krumme Weide - Ladestraße	Plan-Nr.: 3.1
Datum: Aug. 03	Änderungen: Marktstände	im OT Schömar	
	Wolfin:	Stadt Bad Salzungen	
		Der Bürgermeister	
		Tiefbauamt	
		im Auftrage:	