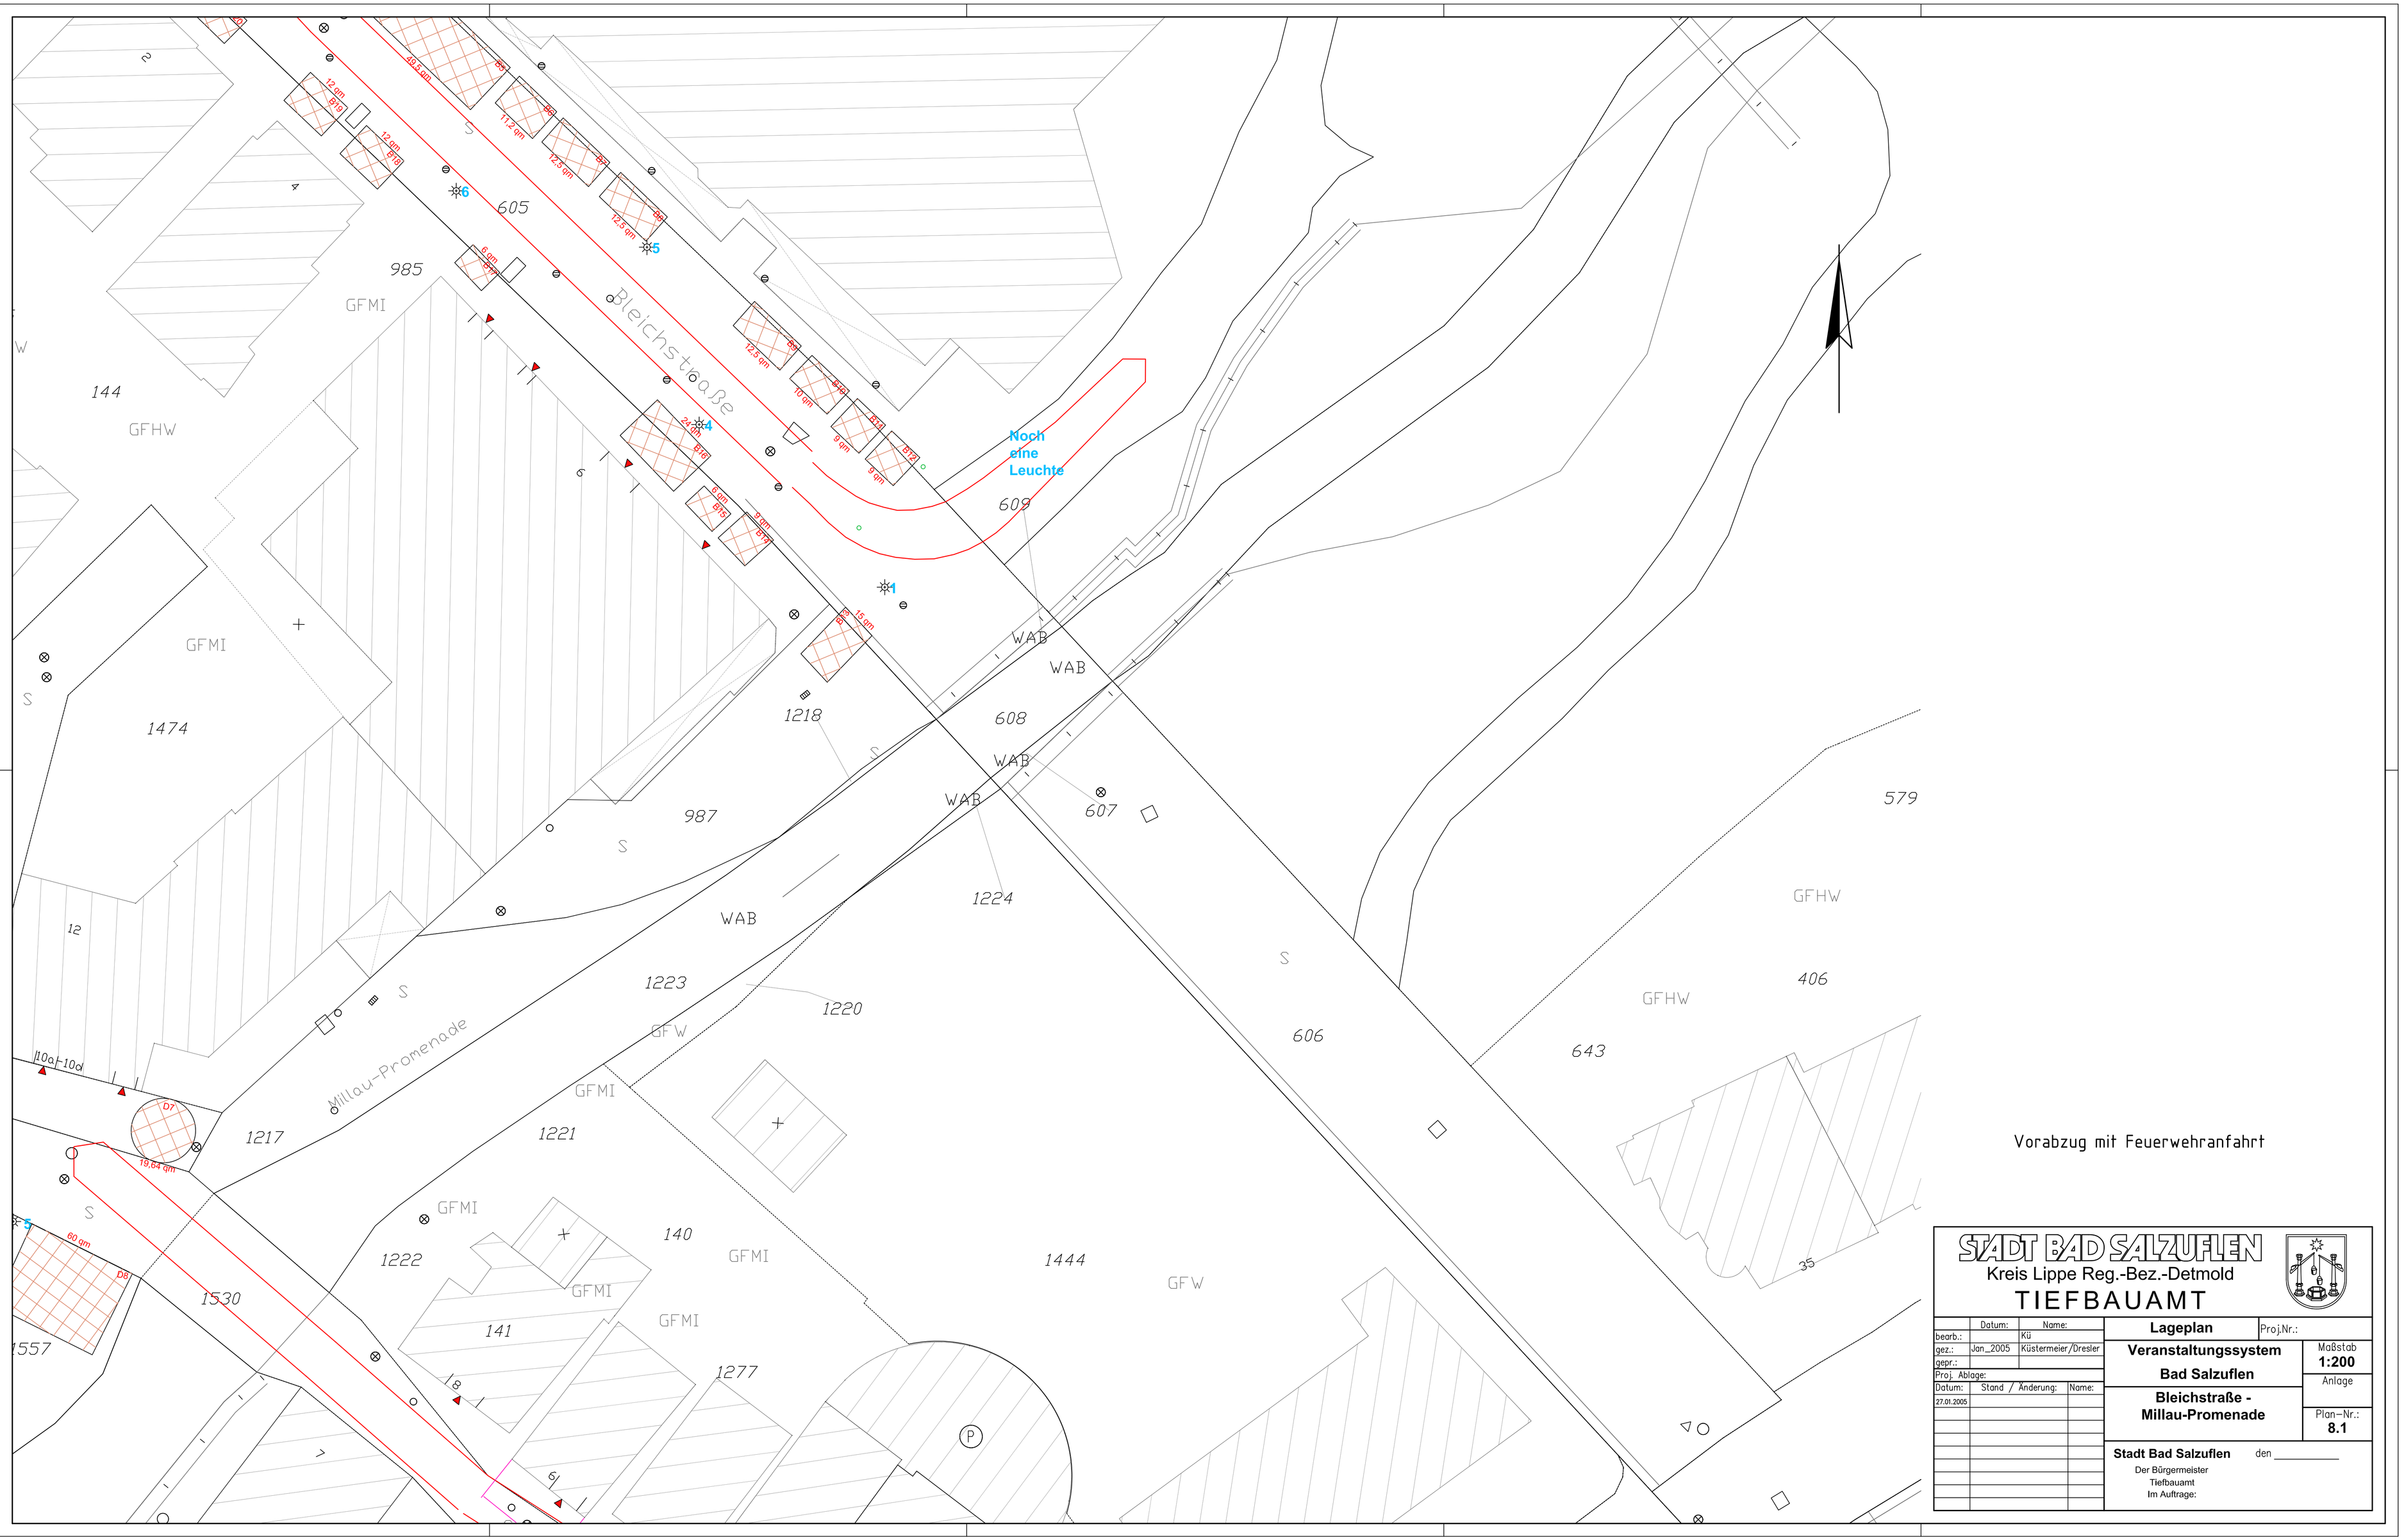


**STADT BAD SALZUFLEN**
Kreis Lippe Reg.-Bez.-Detmold
TIEFBAUAMT

| | Datum: | Name: | Lageplan | Proj.Nr.: |
|---|---|---|---|---|
| bearb.: | | Kü | | |
| gez.: | Jan_2005 | Küstermeier/Dresler | Veranstaltungssystem Bad Salzuflen | Maßstab 1:200 |
| gepr.: | | | | Anlage |
| Proj. Ablage: | | | Bleichstraße - Millau-Promenade | Plan-Nr.: 8.1 |
| Datum: | Stand / Änderung: | Name: | | |
| 27.01.2005 | | | | |

Stadt Bad Salzuflen den _____
Der Bürgermeister
Tiefbauamt
Im Auftrage: