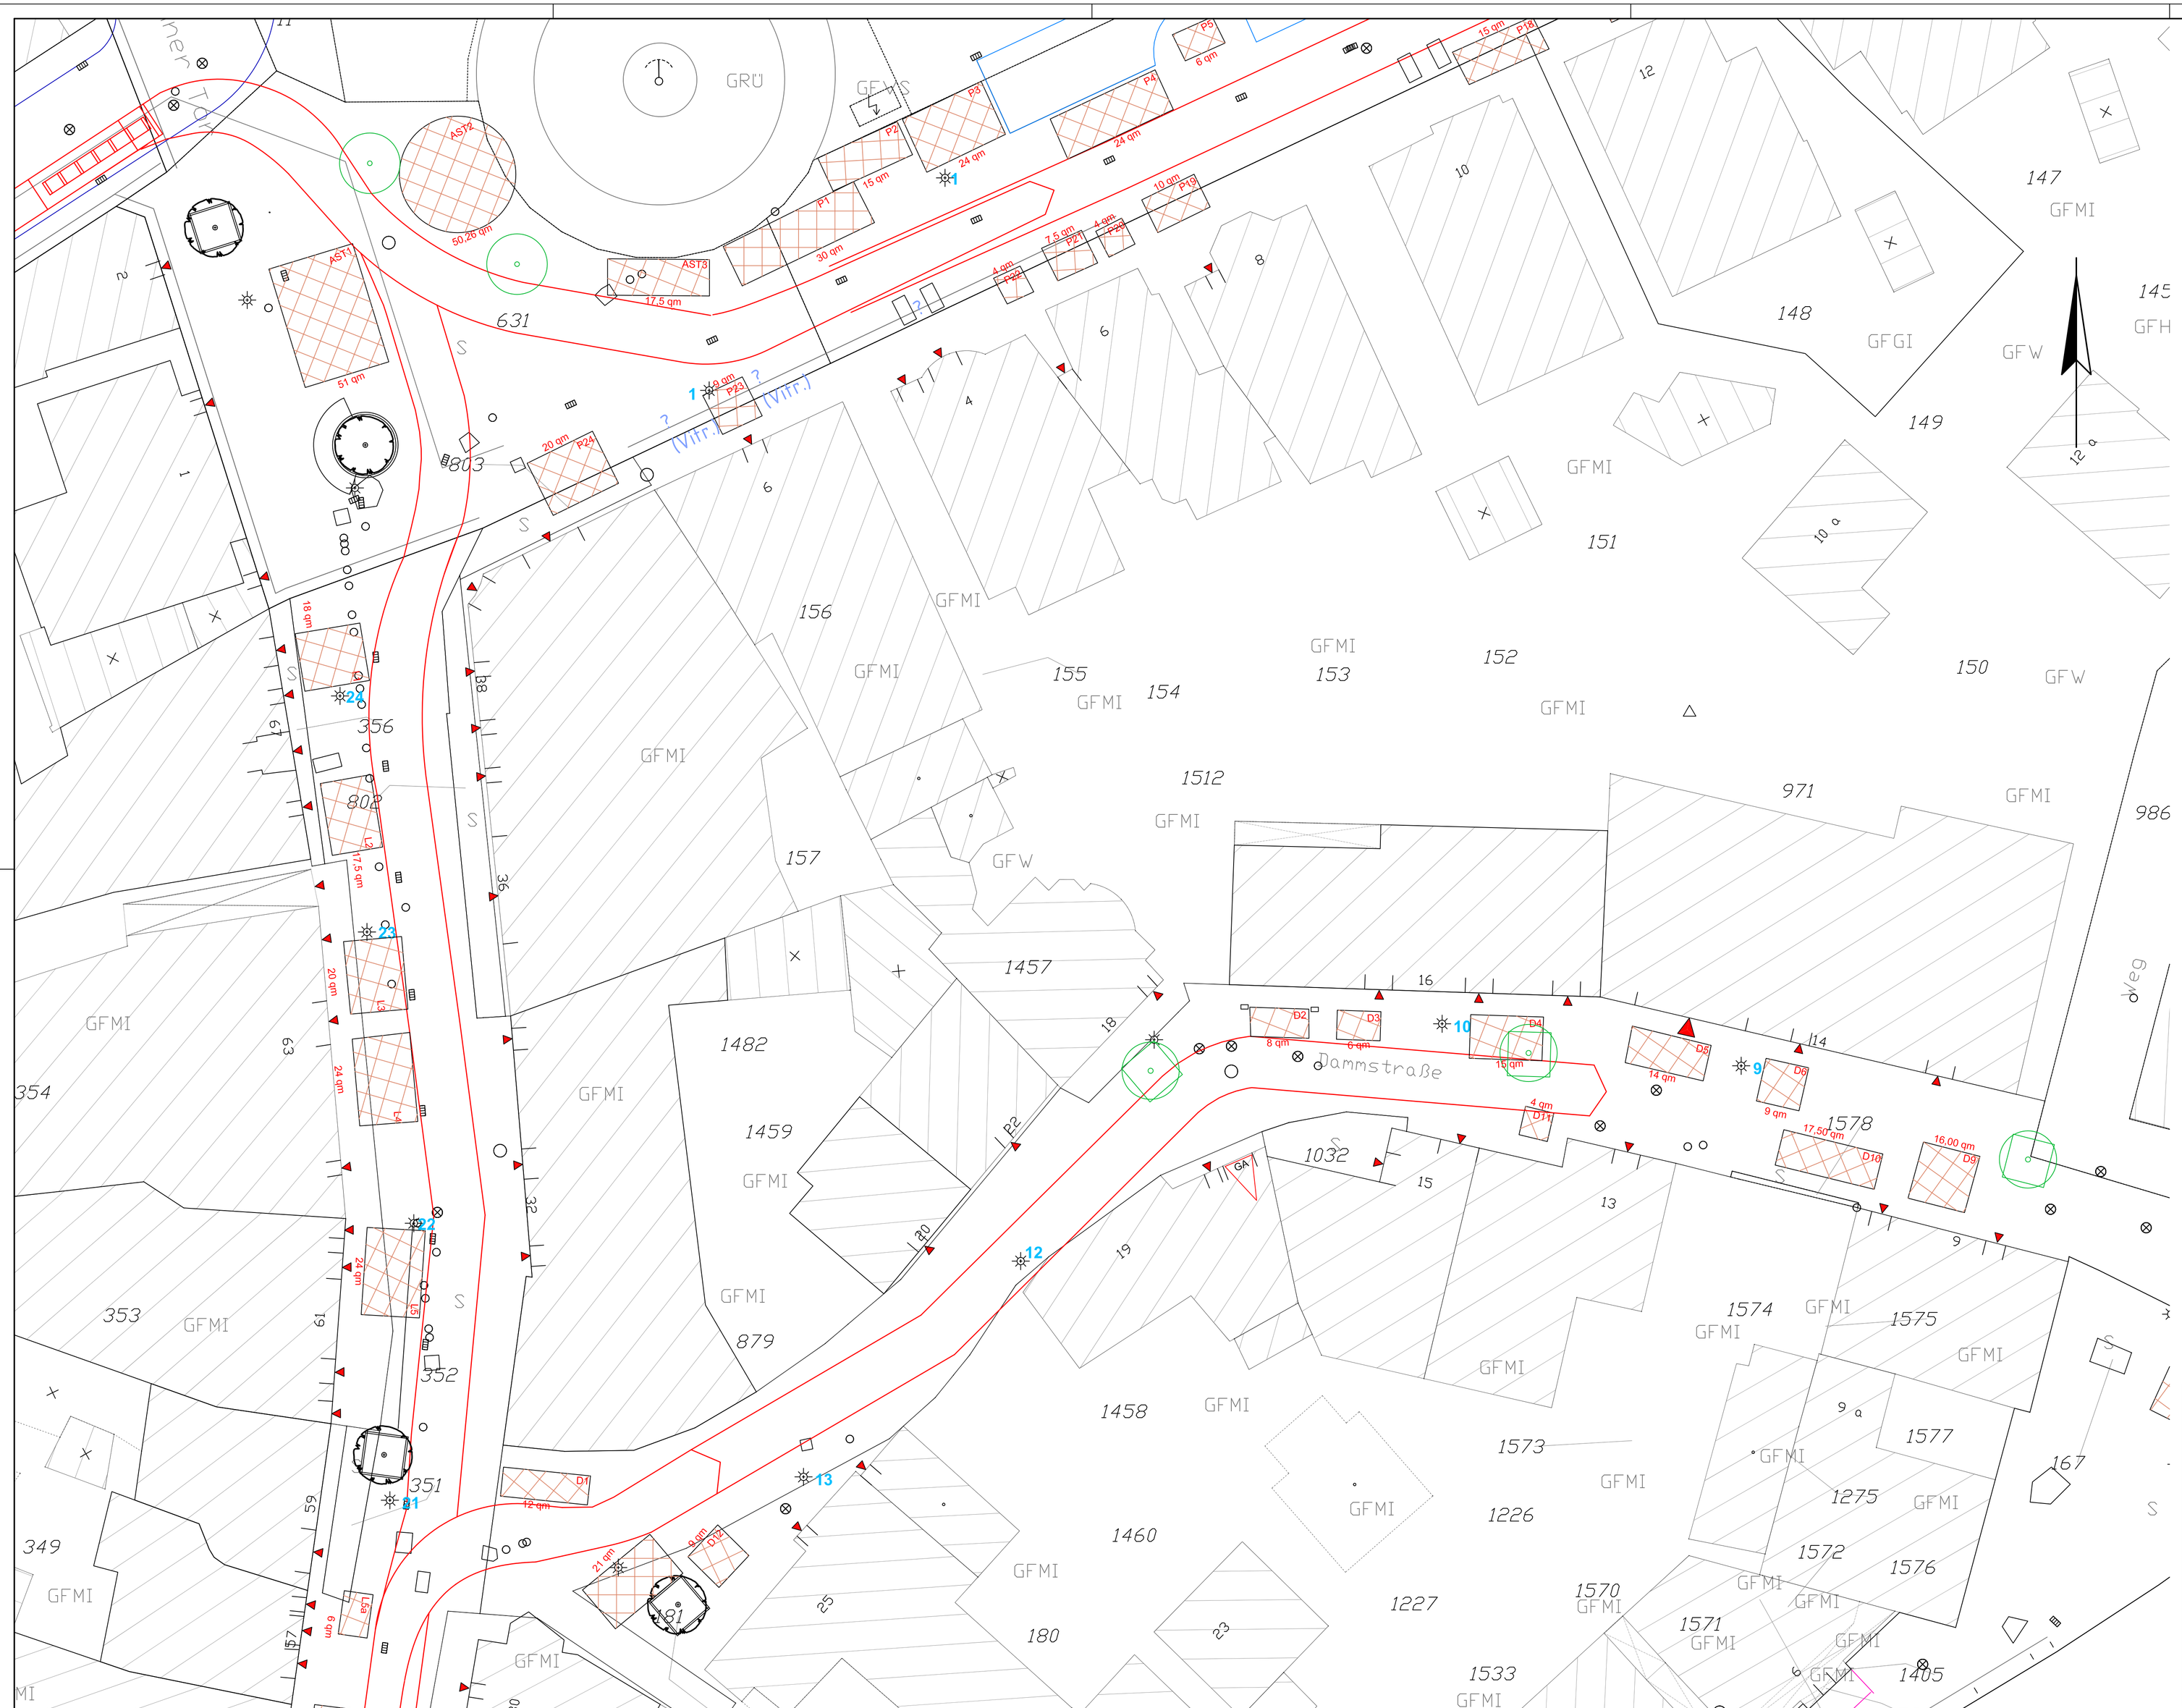

STADT BAD SALZUFLEN

Kreis Lippe Reg.-Bez.-Detmold

TIEFBAUAMT

	Datum:	Name:
bearb.:		Kü
gez.:	Jan._2005	Küstermeier/Dresler
gepr.:		
Proj. Ablage:		
	Stand / Änderung:	Name:
27.01.2005		

Lageplan Proj.Nr.:

Veranstaltungssystem

Bad Salzuflen

Lange Straße - Dammstraße

Maßstab **1:200**

Anlage

Plan-Nr.: **4.1**

Stadt Bad Salzuflen den _____

Der Bürgermeister
Tiefbauamt
Im Auftrage: