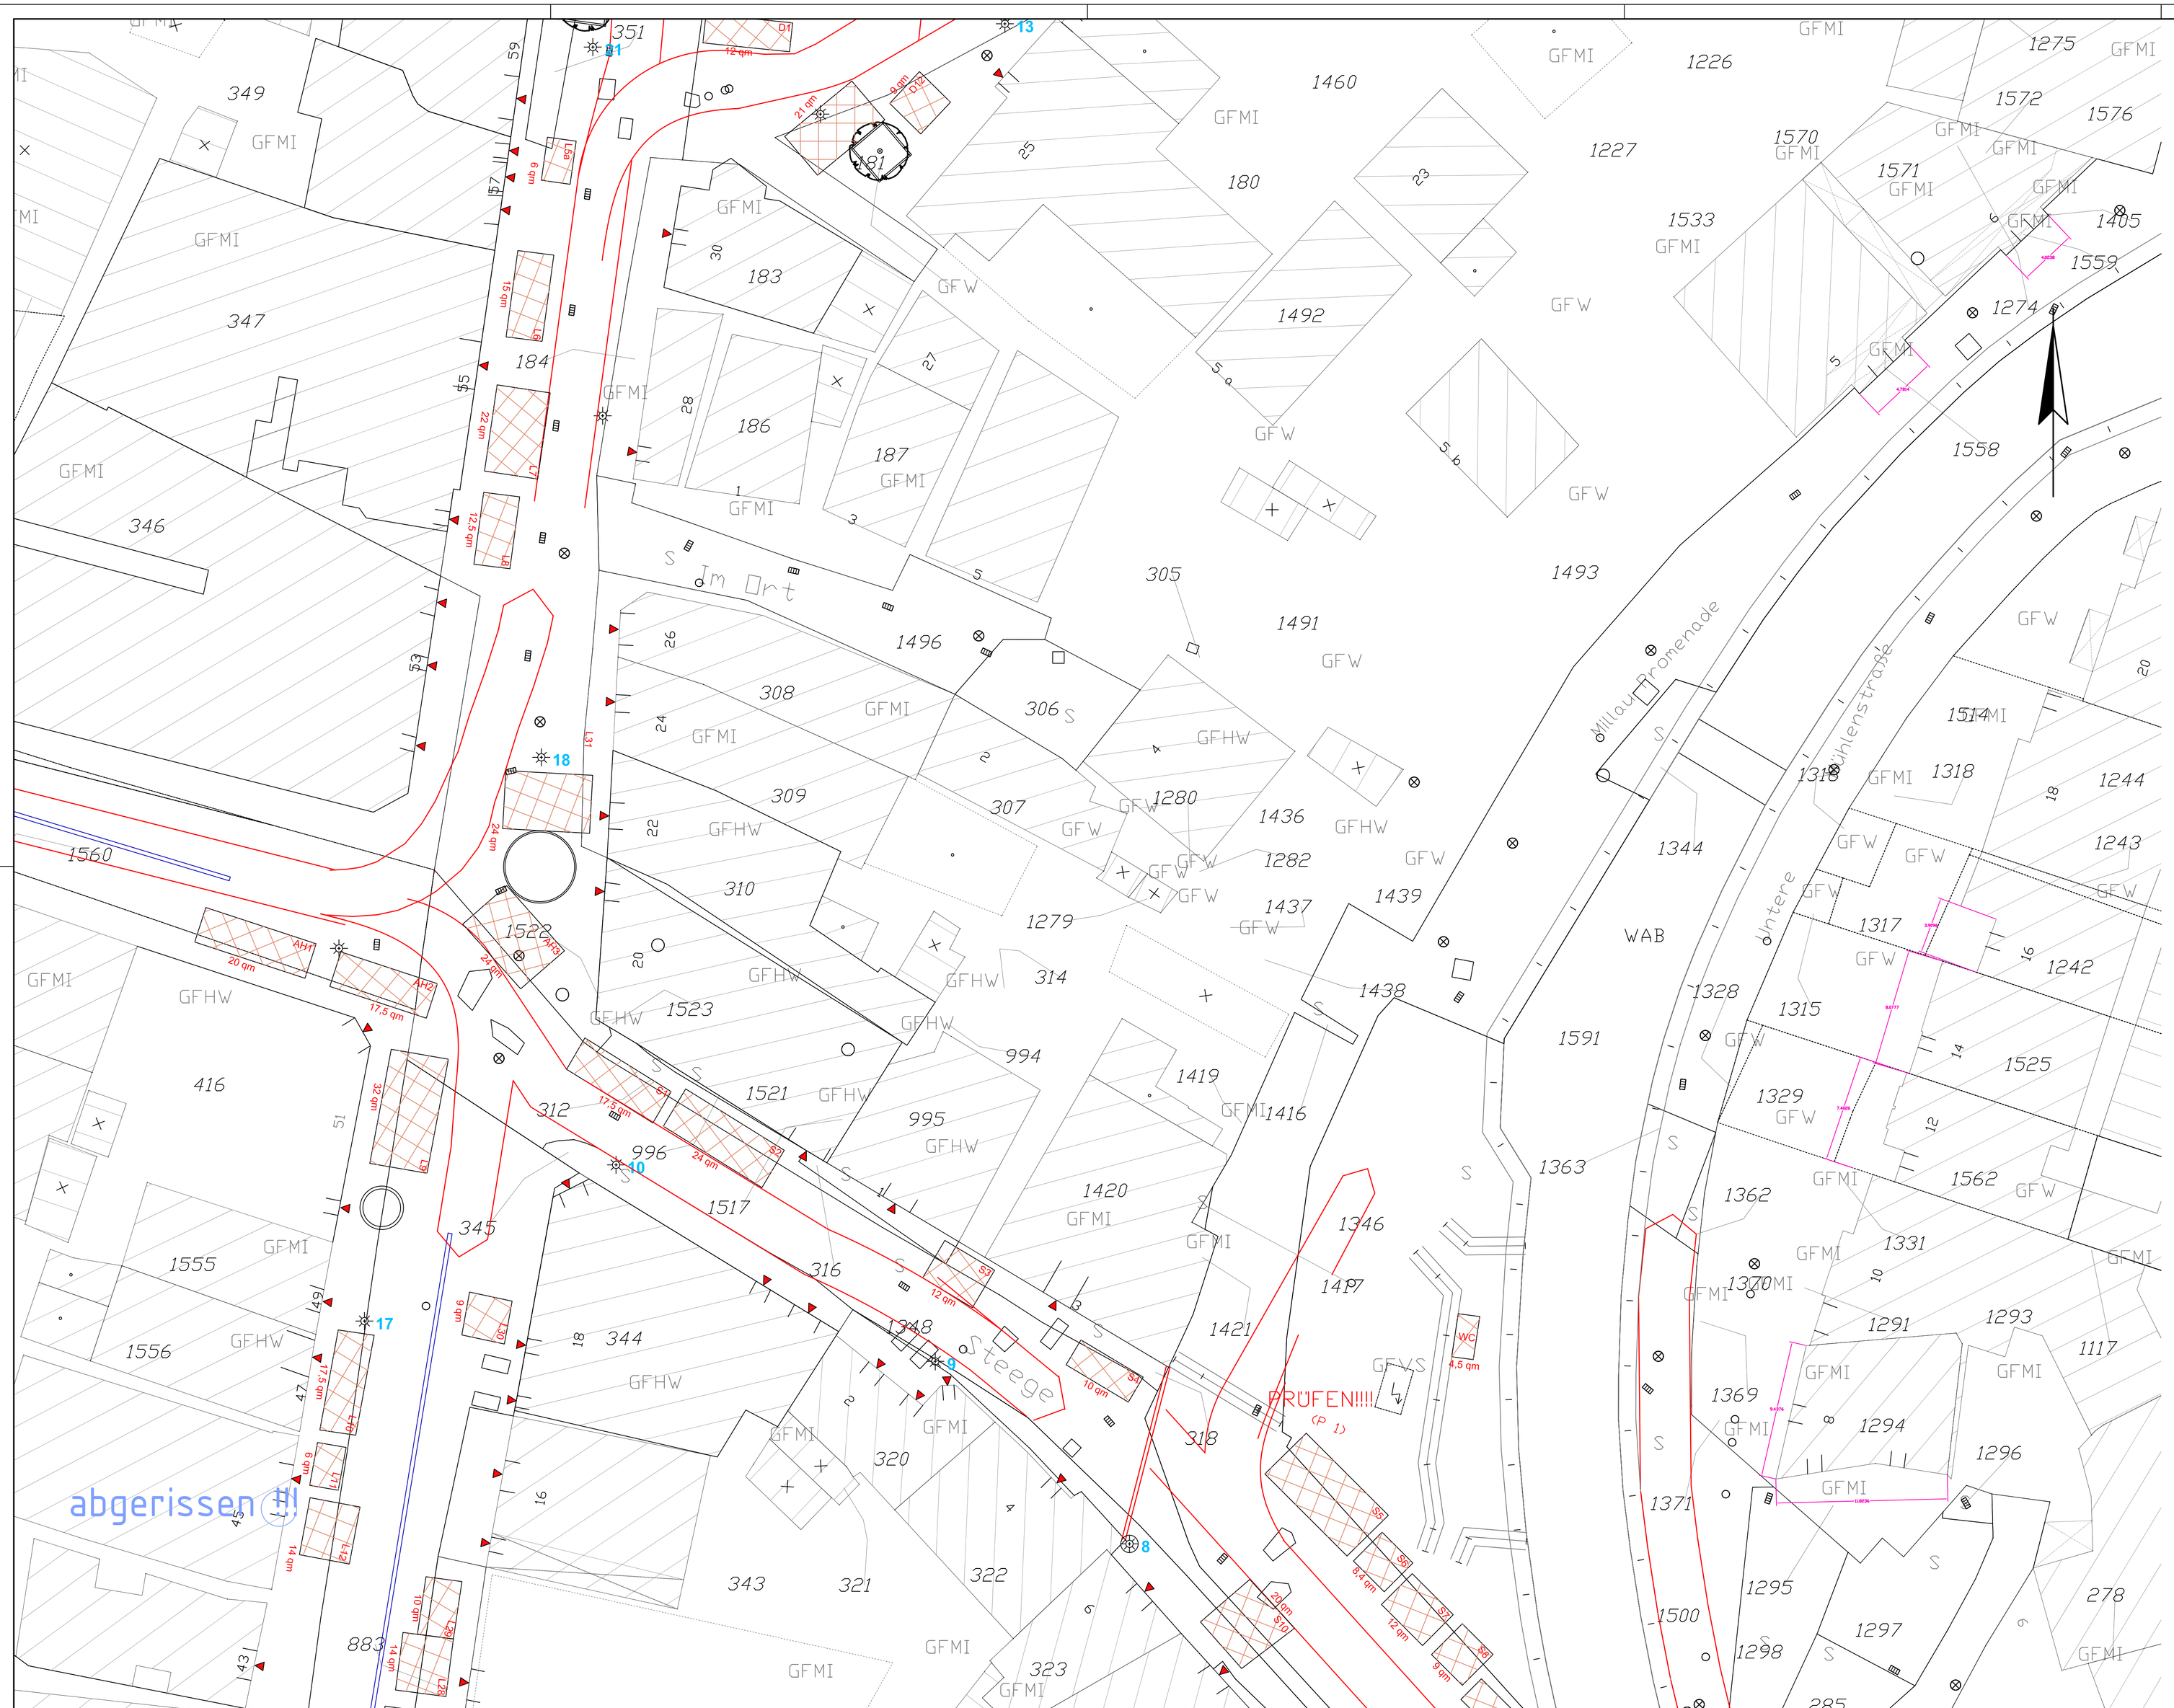

Vorabzug mit Feuerwehranfahrt

STADT BAD SALZUFLEN
Kreis Lippe Reg.-Bez.-Detmold
TIEFBAUAMT

	Datum:	Name:
bearb.:		Kü
gez.:	Jan_2005	Küstermeier/Dresler
gepr.:		
Proj. Ablage:		
Datum:	Stand / Änderung:	Name:
27.01.2005		

Lageplan — Proj.Nr.:

Veranstaltungssystem Bad Salzuflen

Lange Straße - Steege

Maßstab **1:200**

Anlage

Plan-Nr.: **3.1**

Stadt Bad Salzuflen den _____
Der Bürgermeister
Tiefbauamt
Im Auftrage: