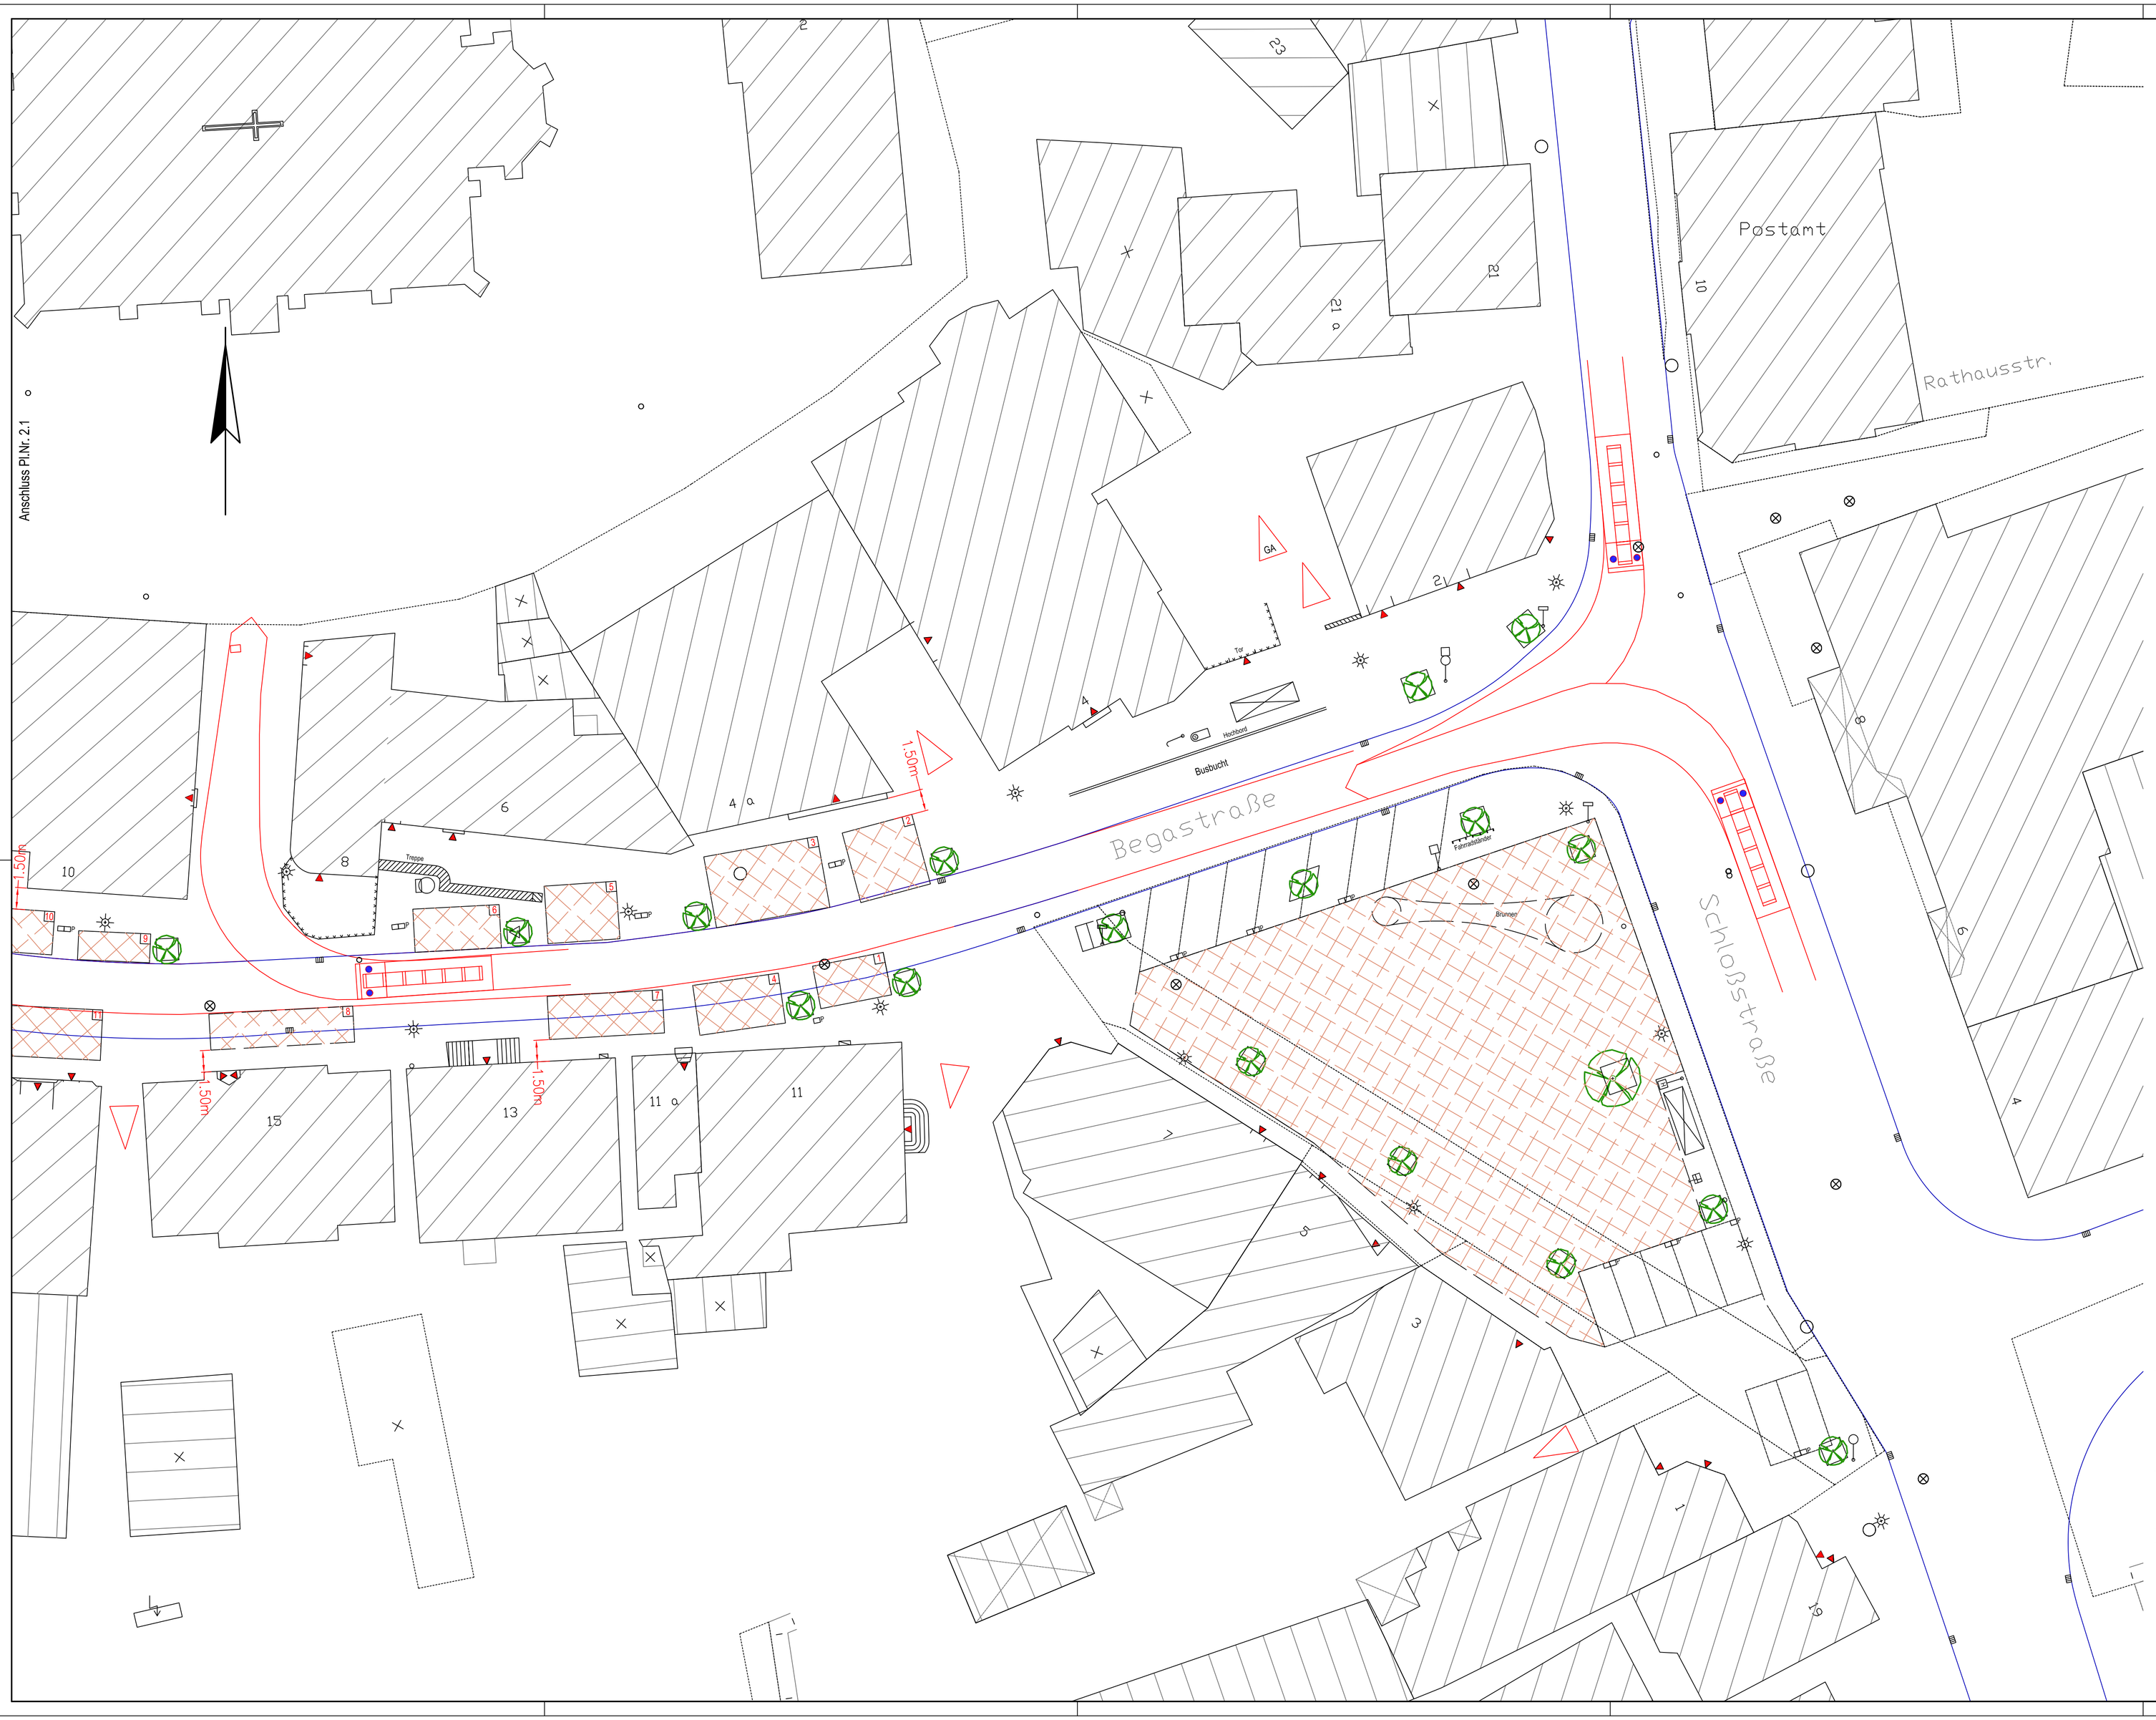

STADT BAD SALZUFLEN

Kreis Lippe Reg.-Bez.-Detmold

TIEFBAUAMT

	Datum:	Name:
bearb.:	Juli 03	Küstermeier
gez.:	Juli 03	Herden
gepr.:		

Proj. Ablage:

Datum:	Änderungen:	Name:
Aug. 03	Marktstände	Wolfm.

Lageplan

Proj.Nr.:

Veranstaltungssystem

Marktplatz - Begastraße im OT Schömar

Maßstab **1:200**

Bereich **SC-1u.2**

Plan-Nr.: **1.1**

Stadt Bad Salzuflen den _____

Der Bürgermeister
Tiefbauamt
Im Auftrage: